

  
DĘBOWA 45

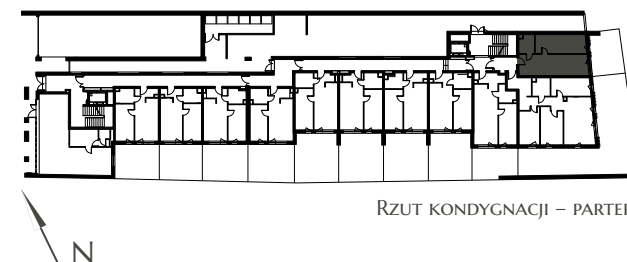
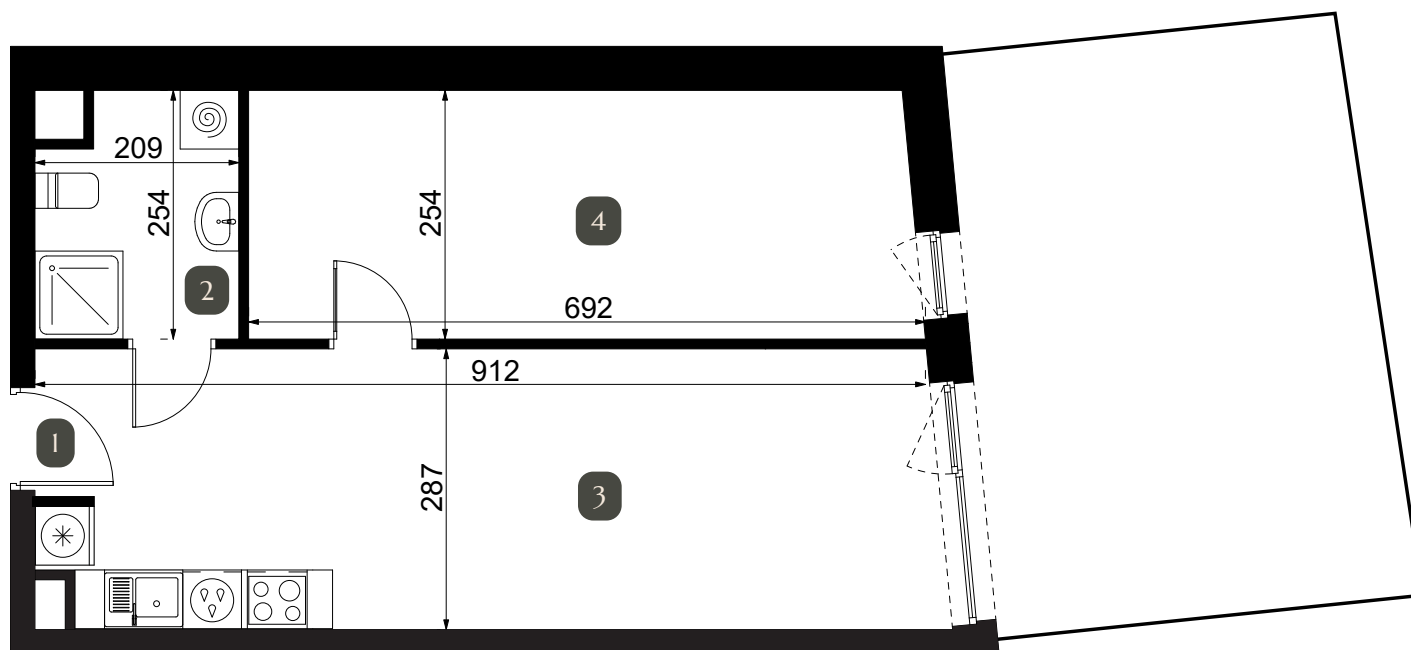
LOKAL UŻYTKOWY  
B 32

METRAŻ  
48,23 m<sup>2</sup>

PIĘTRO  
○

POKOJE  
2

OGRÓDEK  

| NR      | POMIESZCZENIE   | POW.                 |
|---------|-----------------|----------------------|
| 1       | PRZEDPOKÓJ      | 3,14 m <sup>2</sup>  |
| 2       | ŁAZIENKA        | 4,91 m <sup>2</sup>  |
| 3       | POKÓJ Z ANEKSEM | 22,97 m <sup>2</sup> |
| 4       | POKÓJ           | 17,21 m <sup>2</sup> |
| SUMA:   |                 | 48,23 m <sup>2</sup> |
| OGRÓDEK |                 | 24,06 m <sup>2</sup> |

## KONTAKT:

nr +48 577 783 123

biurosprzedazy@debowa45.pl

www.debowa45.pl

0 1 2 3 [m]

Wymiary pomieszczeń, powierzchnie podane są na podstawie projektu wykonawczego. W toku budowy mogą wystąpić zmiany w stosunku do stanu projektu. Powierzchnie liczone wg Normy PN-ISO 9836:2022-07. Wymiary obliczone są w świetle pionowych przegród w stanie wykończonym, przy uwzględnieniu tynków, okładzin o grubości 1,5 cm na poziomie podłogi. Powierzchnie pomieszczeń mogą ulec zmianie. Niniejsze informacje nie są ofertą w rozumieniu przepisów Kodeksu Cywilnego.