



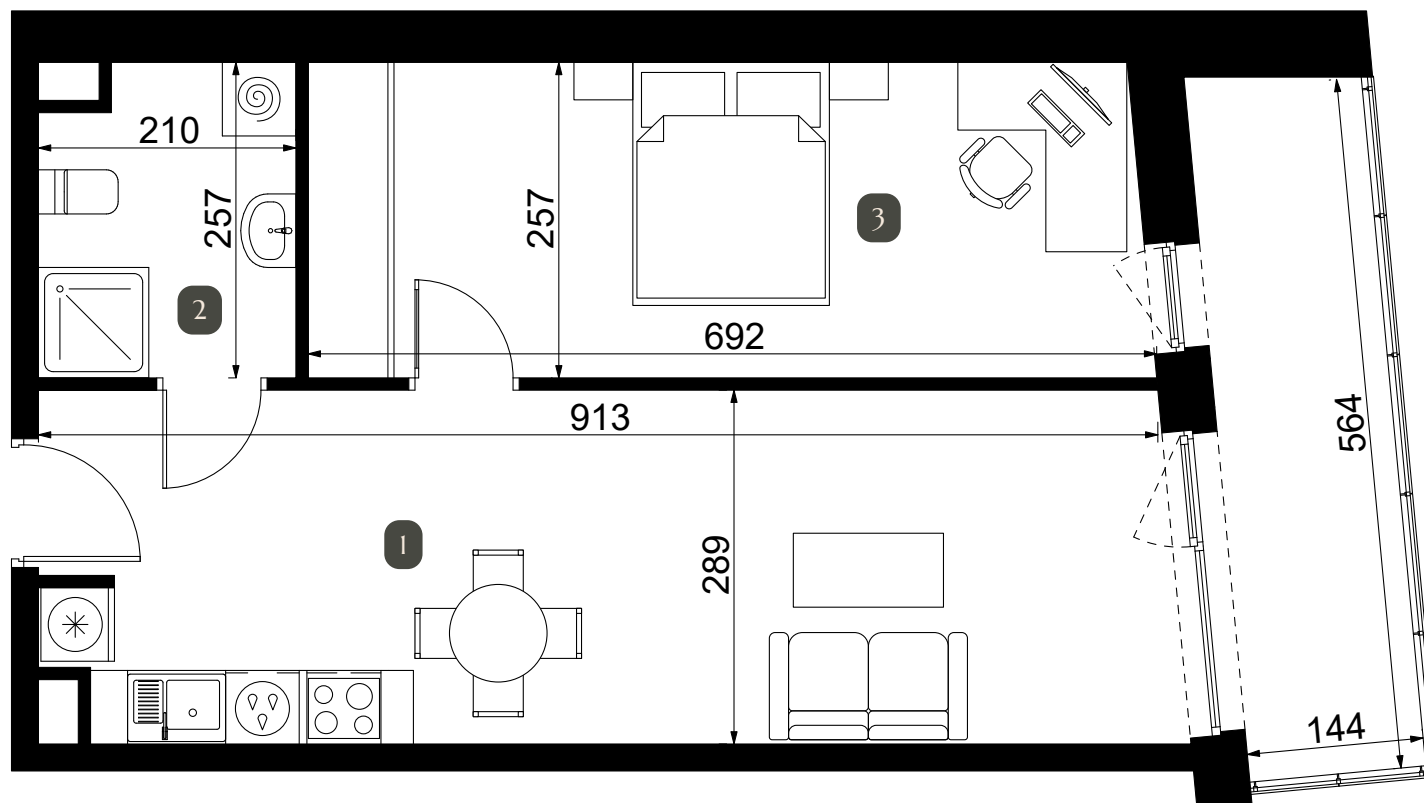

0 1 2 3 [m]

Wymiary pomieszczeń, powierzchnie podane są na podstawie projektu wykonawczego. W toku budowy mogą wystąpić zmiany w stosunku do stanu projektu. Powierzchnie liczone wg Normy PN-ISO 9836:2022-07. Wymiary obliczone są w świetle pionowych przegród w stanie wykończonym, przy uwzględnieniu tynków, okładzin o grubości 1,5 cm na poziomie podłogi. Powierzchnie pomieszczeń mogą ulec zmianie. Niniejsze informacje nie są ofertą w rozumieniu przepisów Kodeksu Cywilnego.

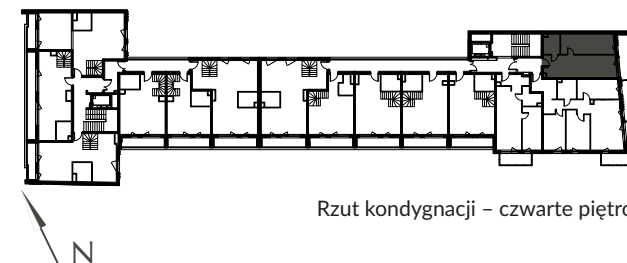

Rzut kondygnacji - czwarte piętro

NR	POMIESZCZENIE	POW.
1	Pokój z ANEKSEM	26,28 m ²
2	ŁAZIENKA	5,12 m ²
3	Pokój	17,41 m ²
SUMA:		48,81 m ²
BALKON		8,22 m ²

KONTAKT:

nr +48 577 783 123

biurosprzedazy@debowa45.pl

www.debowa45.pl